

Das geplante Bauvorhaben wird im Rahmen der Sitzung des Stadtentwicklungsausschusses am Donnerstag, dem 13.09.2018, 19.00 Uhr im Veranstaltungspavillon am Binnensee vorgestellt.

C) FINANZIELLE AUSWIRKUNGEN


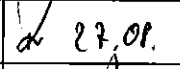

Keine. Bei positiver Beschlussfassung ist mit dem Vorhabenträger eine Vereinbarung zu schließen, sodass der Stadt keine Kosten entstehen.


D) BESCHLUSSVORSCHLAG

Der Änderung des Bebauungsplanes Nr. 12 (Ferienzentrum/Steinwarder) für die Grundstücke zwischen Parkplatz Kursaal und Aktiv-Hus (Flur 2, Flurstücke 5/12, 5/15, 5/16 und 5/19) wird grundsätzlich zugestimmt/wird nicht zugestimmt.



Bürgermeister


Sachbearbeiterin / Sachbearbeiter	
Amtsleiterin / Amtsleiter	 27.09.
Büroleitender Beamter	 27.09.

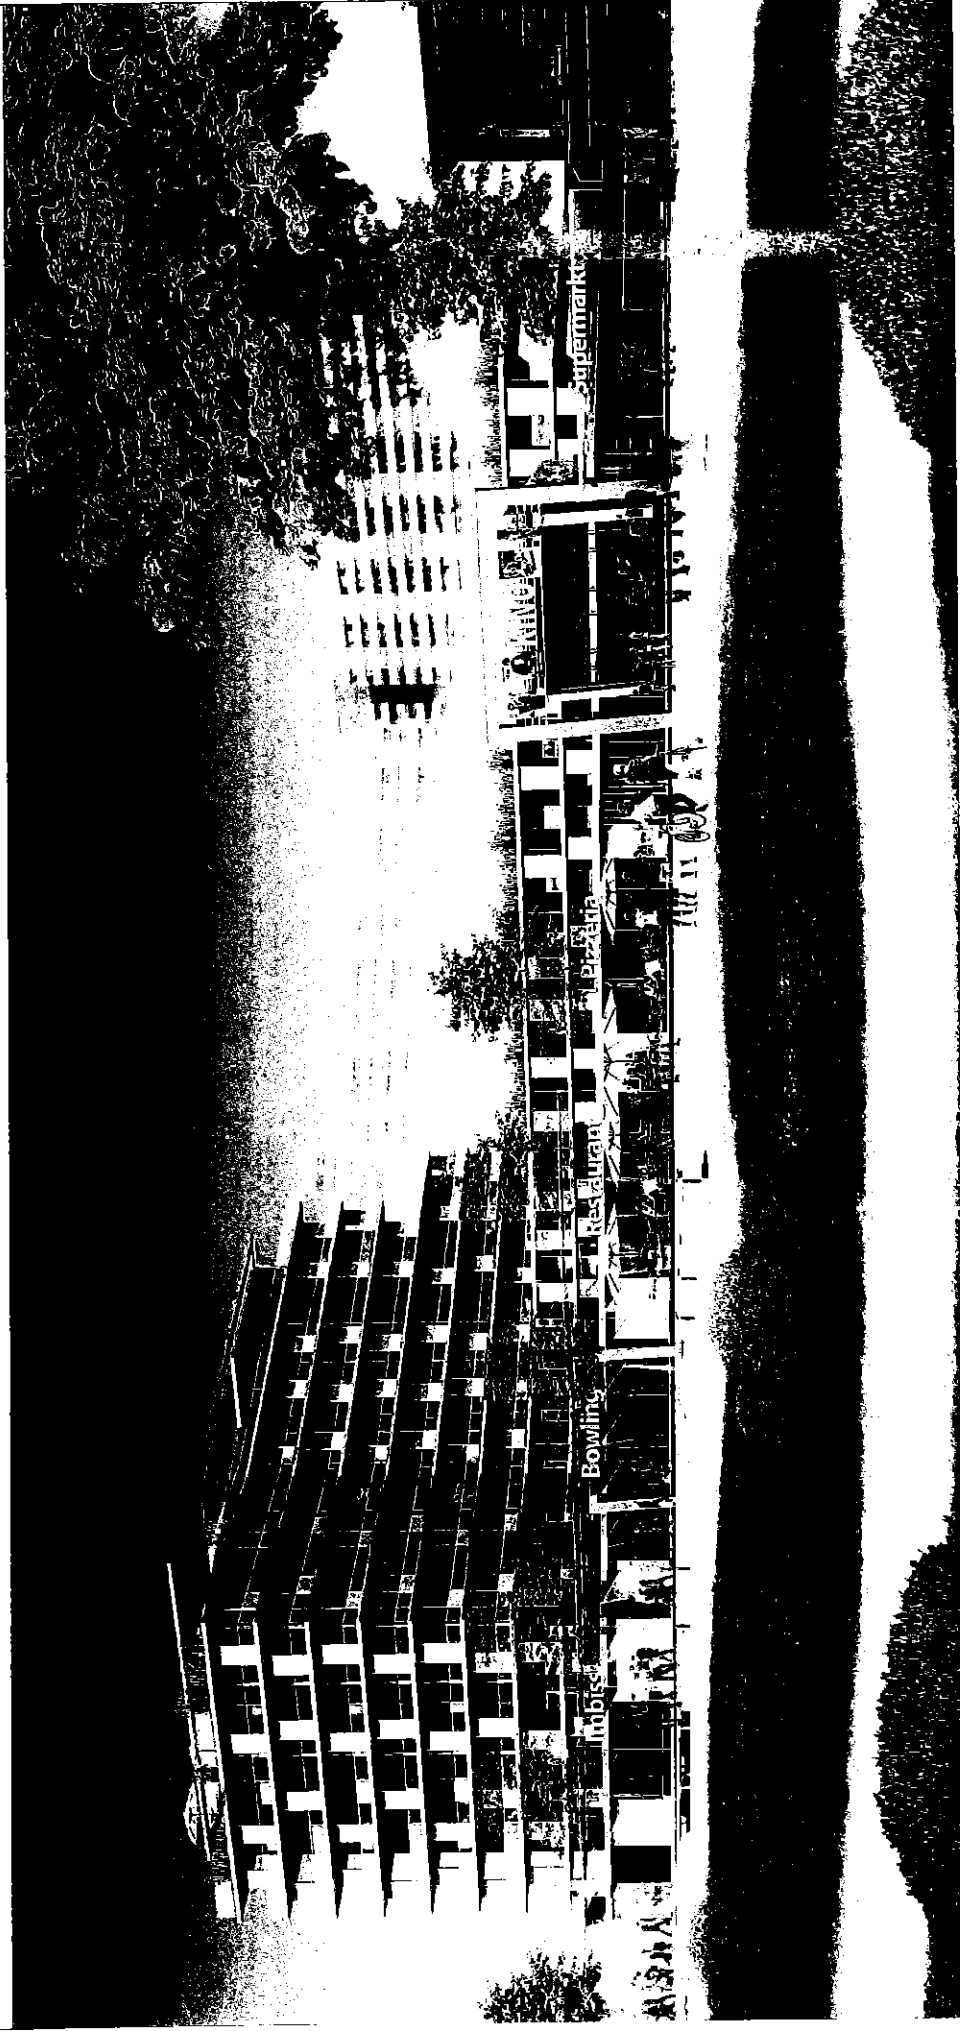

JAN F. GOLLUS
DIPLOM-ING. ARCHITEKT VFA
www.gollus-architekt.de

Mühlenstr. 21 - 23774 Heiligenhafen
Tel. 04362 / 502560-Fax. 04362 / 502561
architekturbuero.gollus@gmx.de


Visualisierung vom Ferienpark gesehen

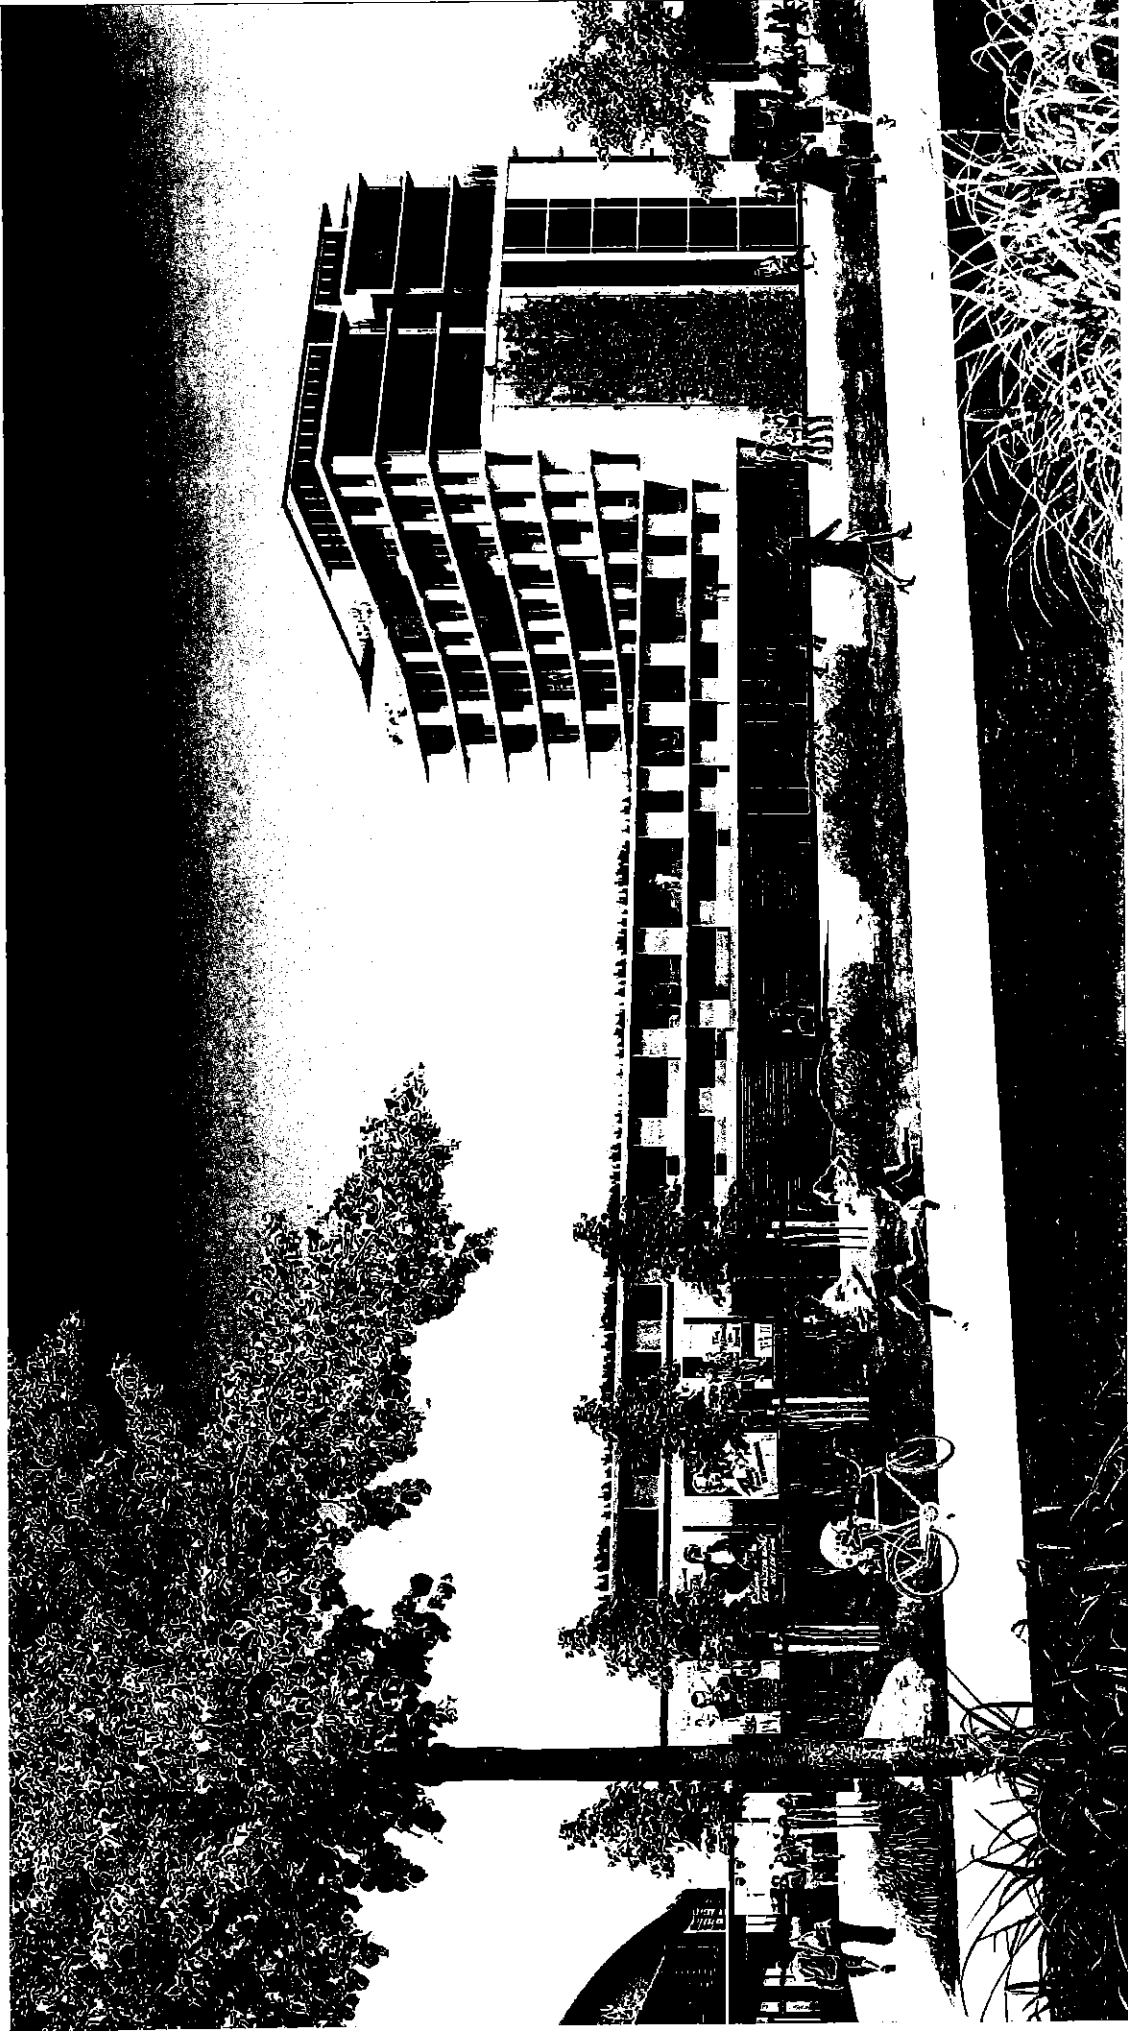

JAN F. GOLLUS
DIPLOM-ING. ARCHITEKT VFA
www.gollus-architekt.de


Mühlenstr. 21 - 28774 Heiligenhafen
Tel. 04362 / 502560-Fax. 04362 / 502561
architekturbuero.gollus@gmx.de

Freizeitzentrum und Eigentumswohnungen am Binnensee | Heiligenhafen

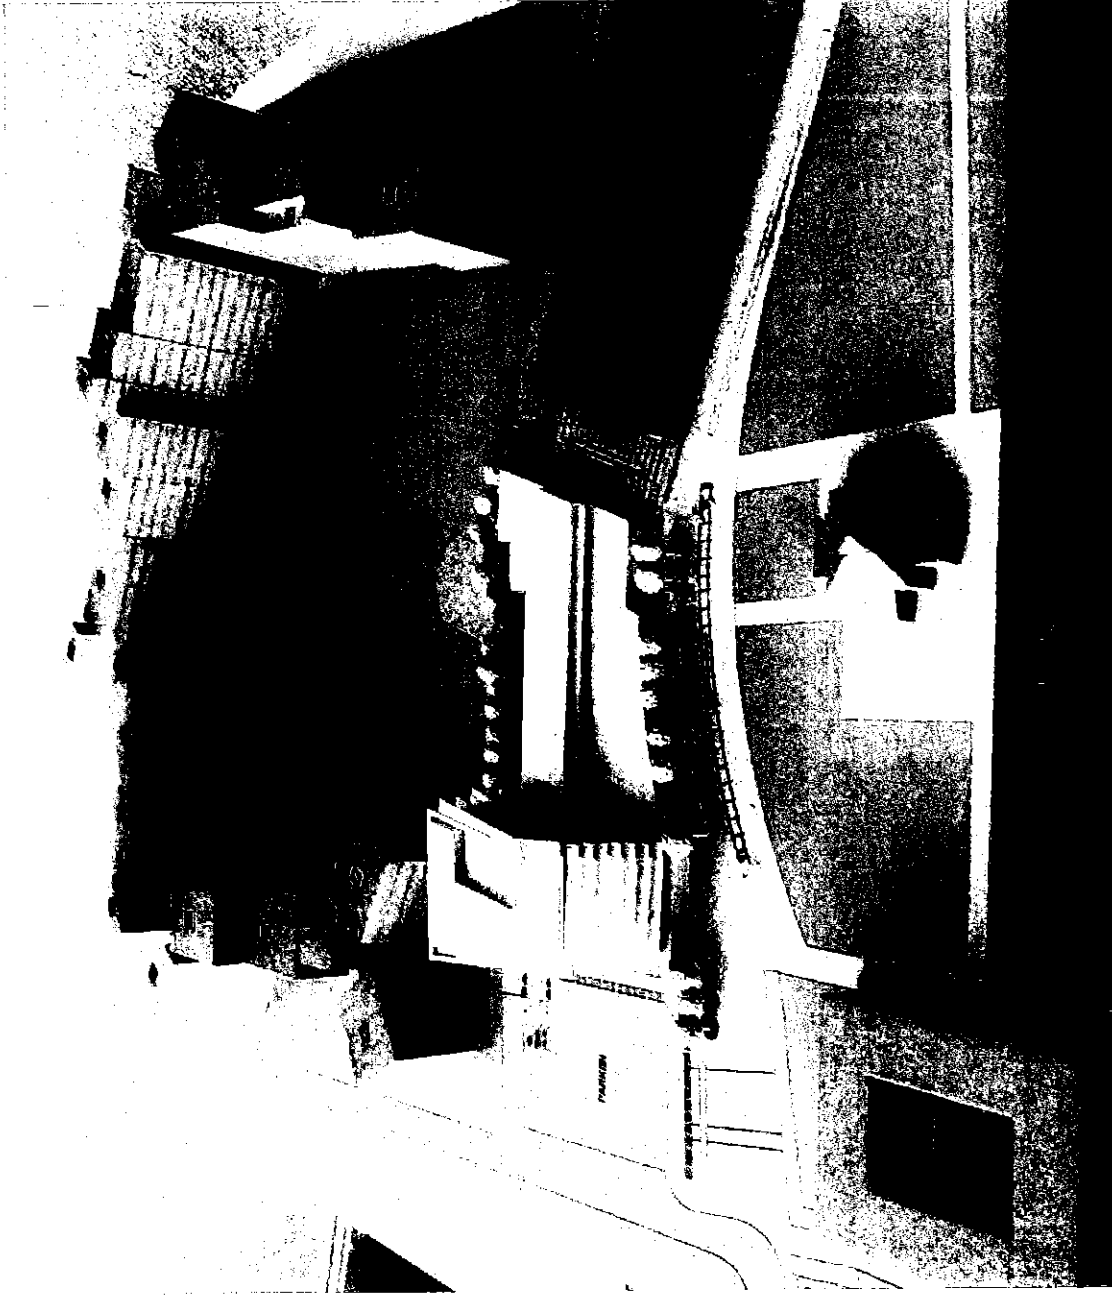


JAN F. GOLLUS
DIPLO.-ING. ARCHITEKT VFA
www.gollus-architekt.de

Mühlenstr. 21 - 23774 Heiligenhafen
Tel. 04362 / 502560-Fax. 04362 / 502561
architekturbuero.gollus@gmx.de

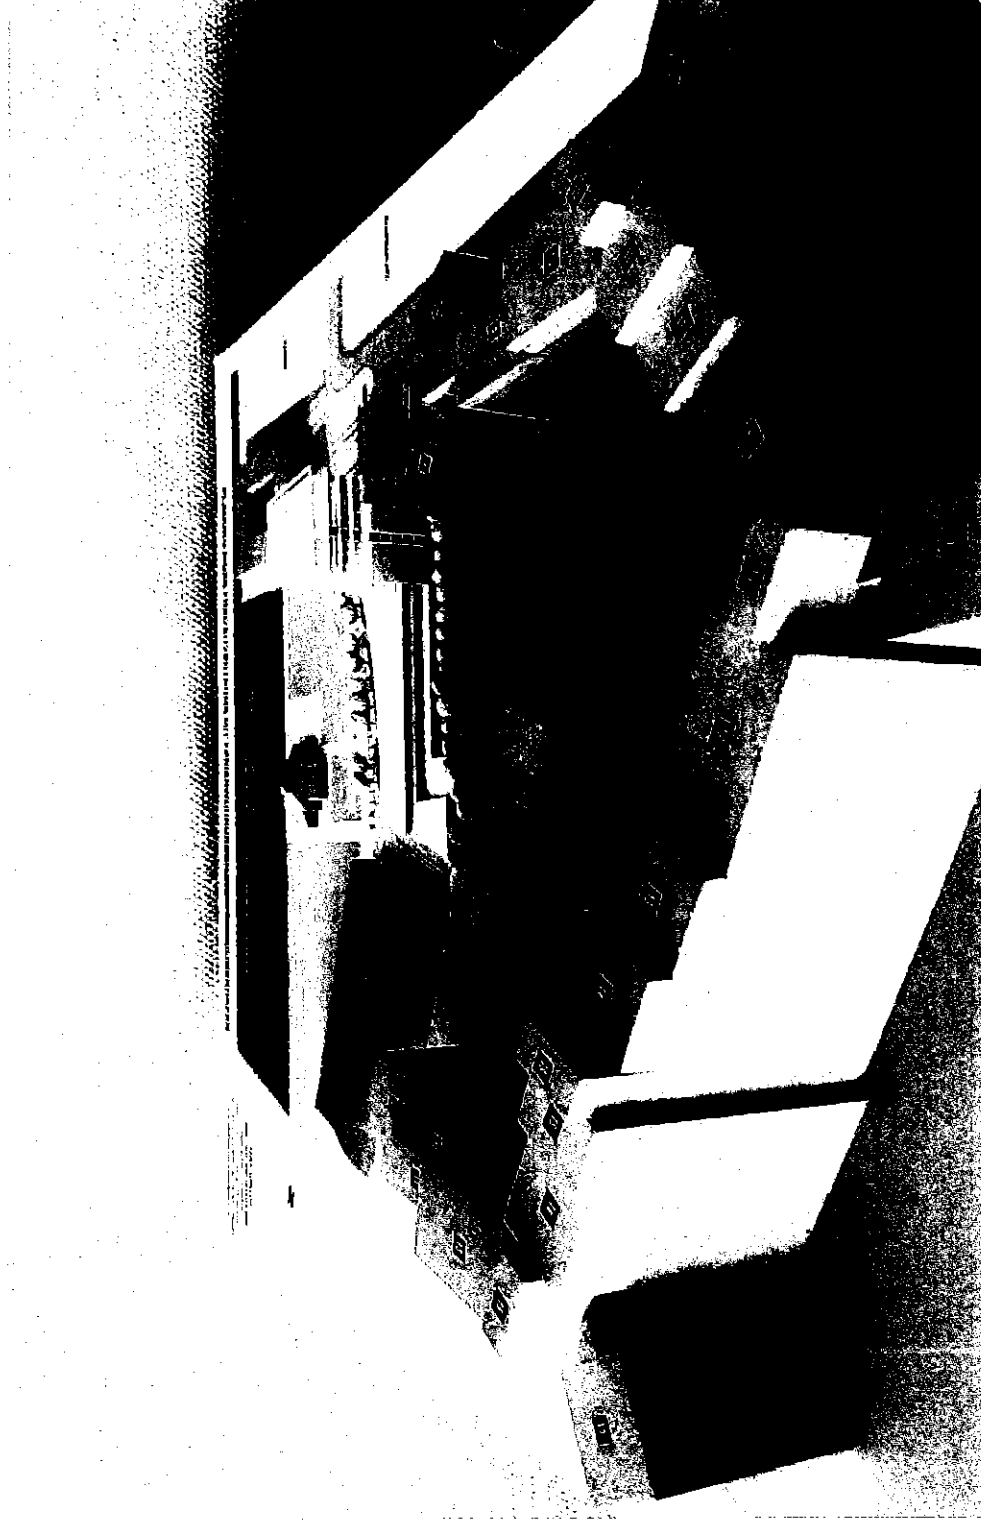

JAN F. GOLLUS
DIPLOM-ING. ARCHITEKT VFA
www.gollus-architekt.de

Mühlenstr. 21 - 23774 Heiligenhafen
Tel. 04362 / 502560-Fax. 04362 / 502561
architekturbuero.gollus@gmx.de

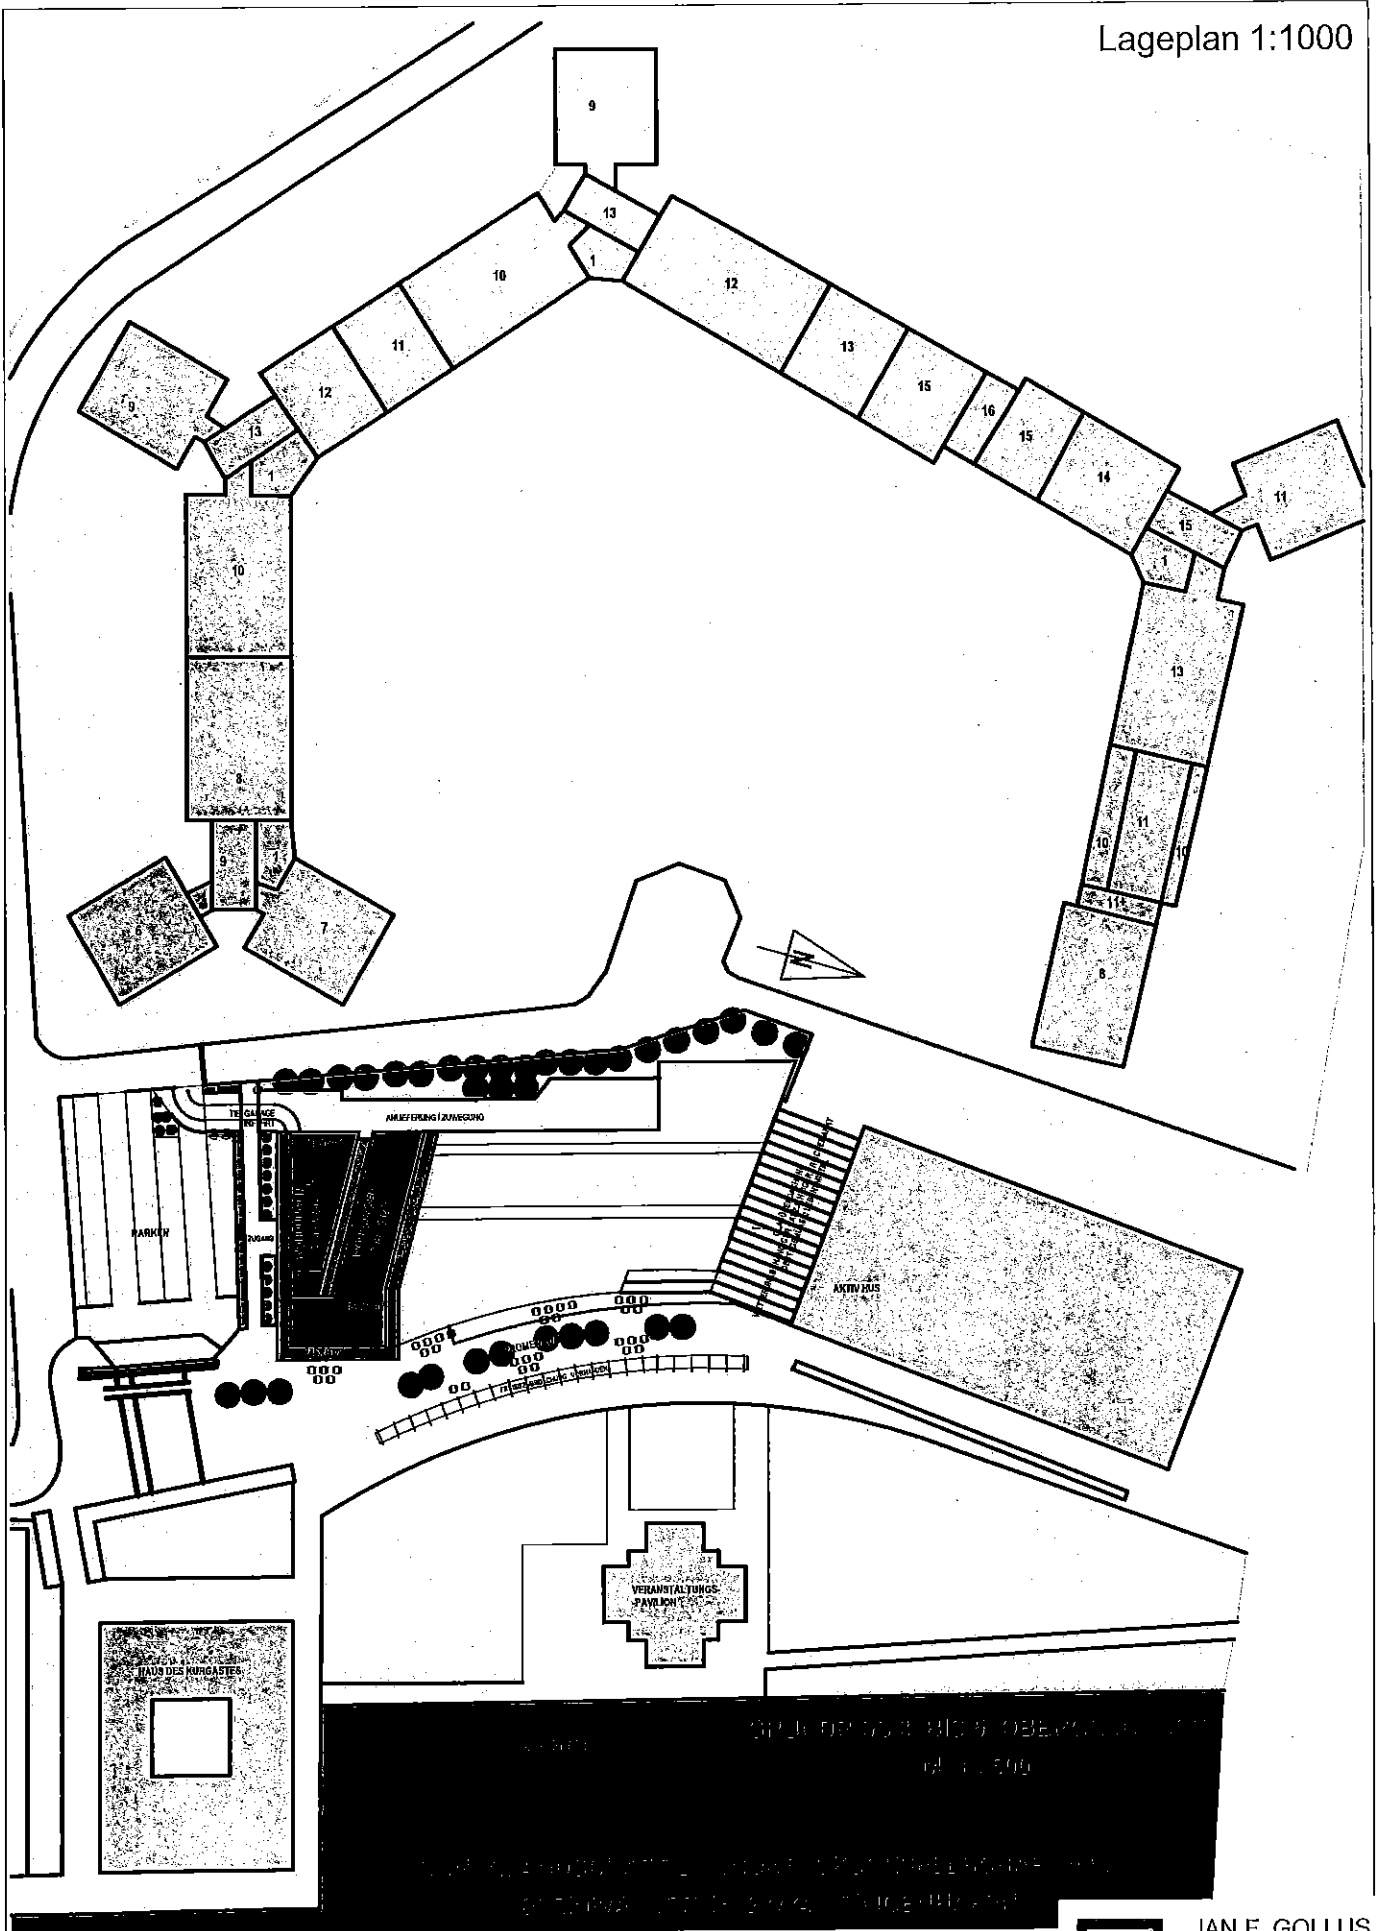




Freizeitzentrum und Eigentumswohnungen
am Binnensee | Heiligenhafen



JAN F. GOLLUS
DIPL.-ING. ARCHITEKT VFA
www.gollus-architekt.de

Mühlenstr. 21 - 23774 Heiligenhafen
Tel. 04362 / 502560-Fax. 04362 / 502561
architekturbuero.gollus@gmx.de


Grundriss Tiefgaragengeschoss - Parken 1:500

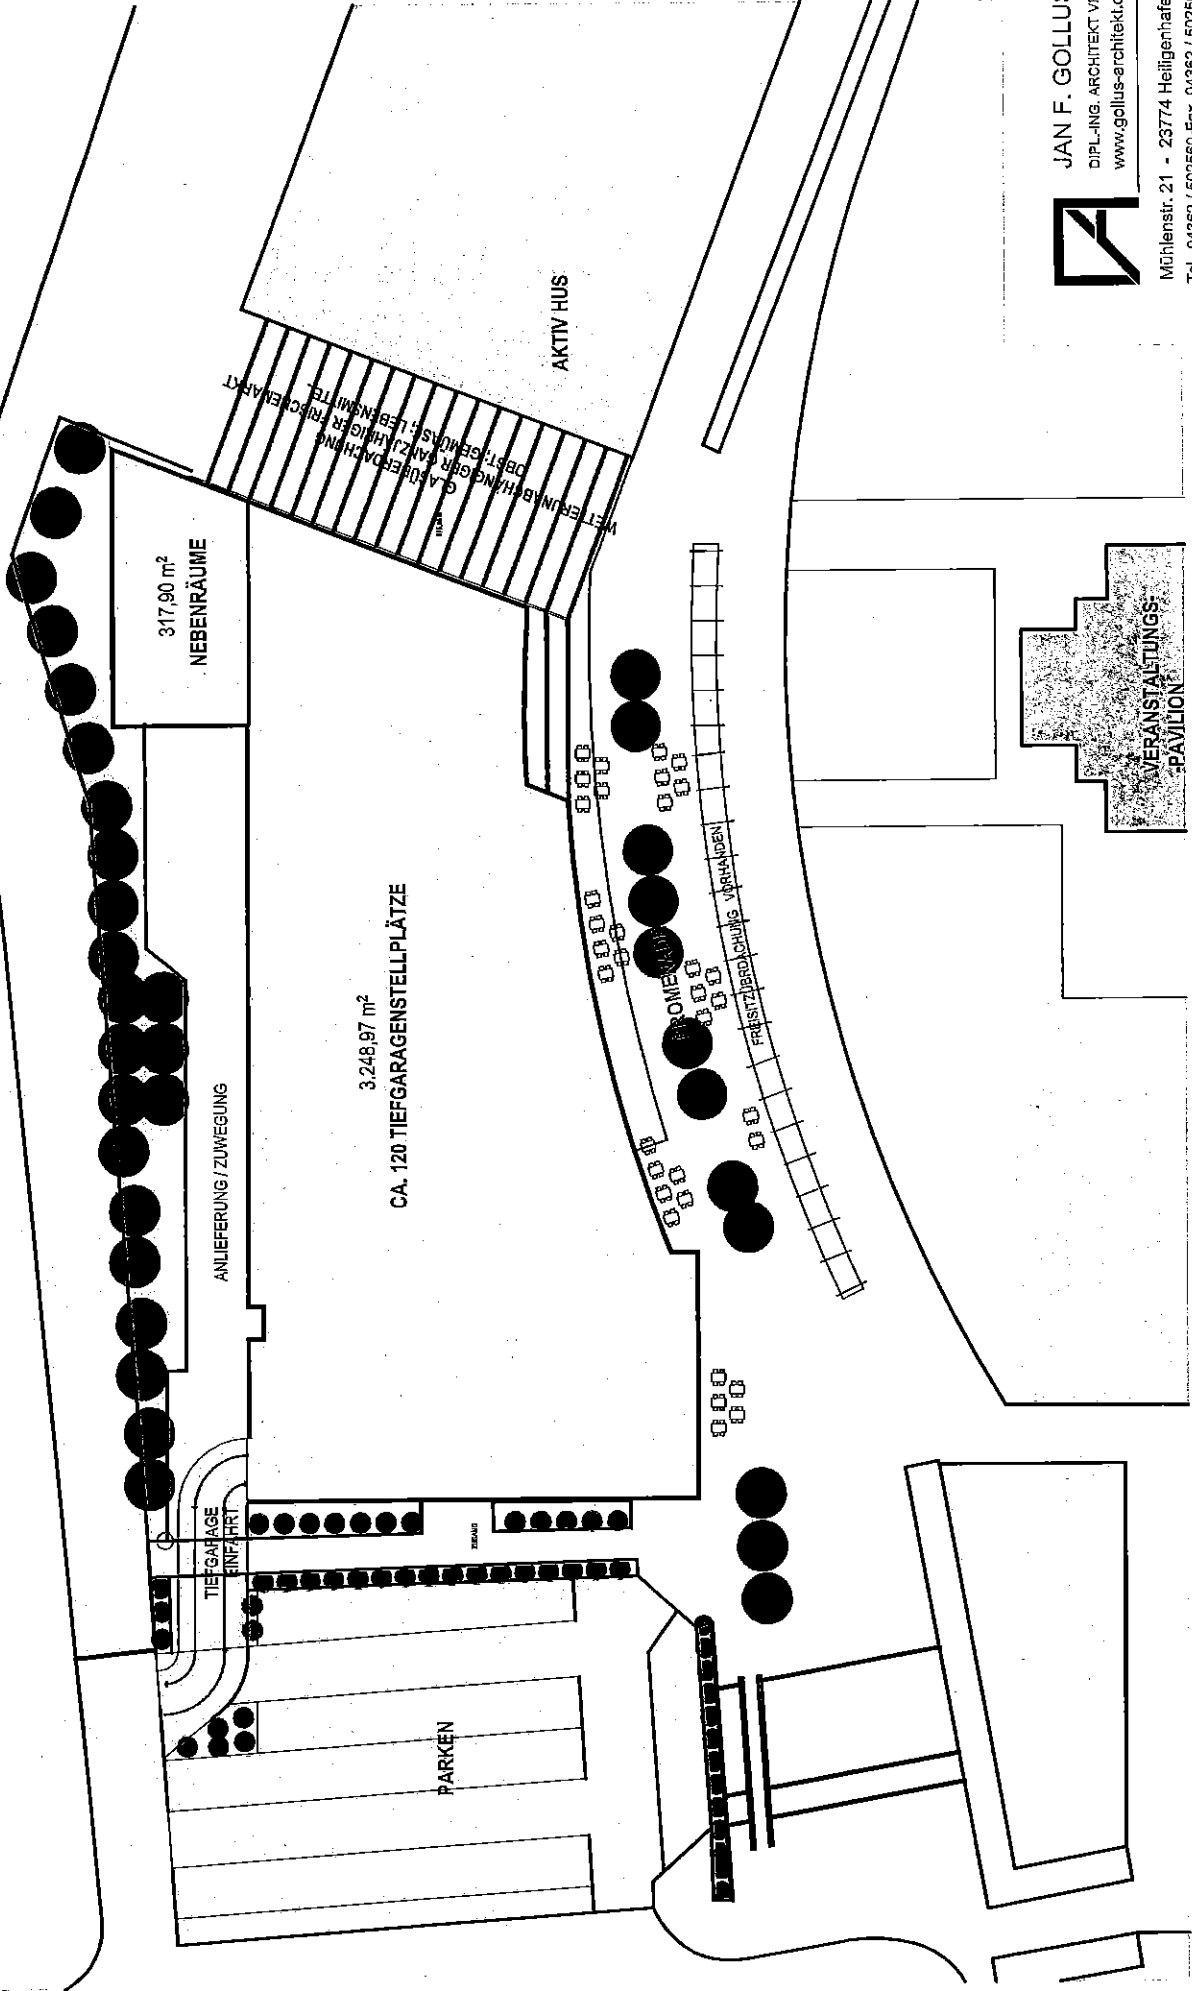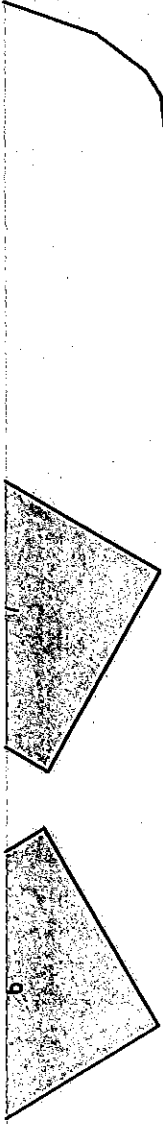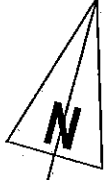

JAN F. GOLLUS
DIPLOM-ING. ARCHITEKT VFA
www.gollus-architekt.de



Mühlenstr. 21 - 23774 Heiligenhafen
Tel. 04362 / 502560-Fax. 04362 / 502561
architekturbuero.gollus@gmx.de

Grundriss Erdgeschoss - Freizeit 1:500

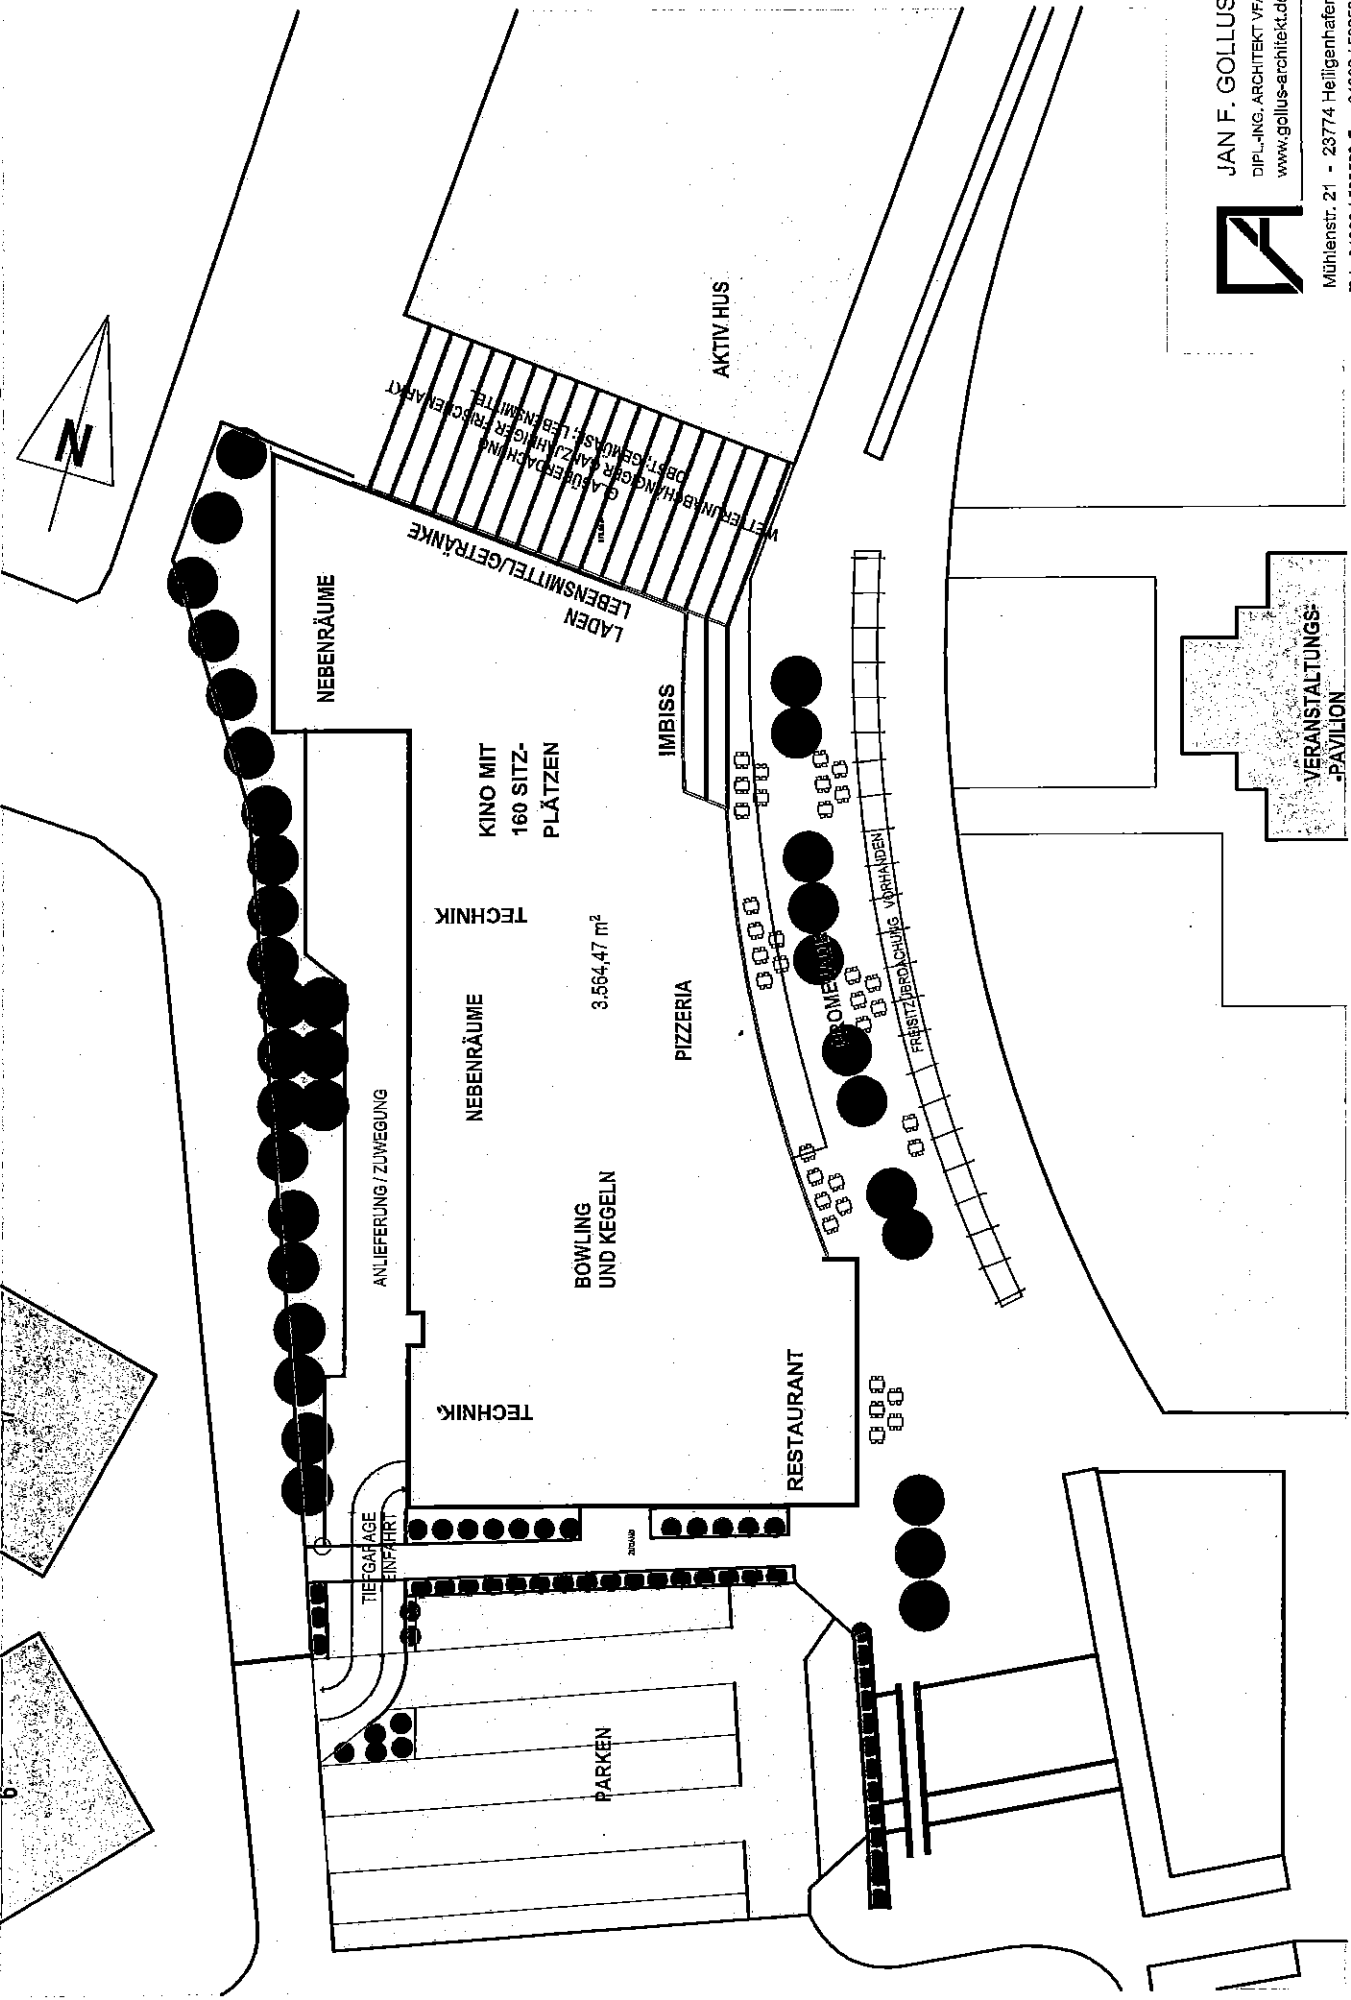

JAN F. GOLLUS
 DIPL.-ING. ARCHITEKT VFA
 www.gollus-architekt.de


Mühlenstr. 21 - 23774 Heiligenhafen
 Tel. 04362 / 502560-Fax. 04362 / 502561
 architekturbuero.gollus@gmx.de

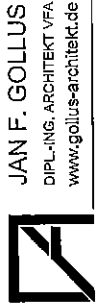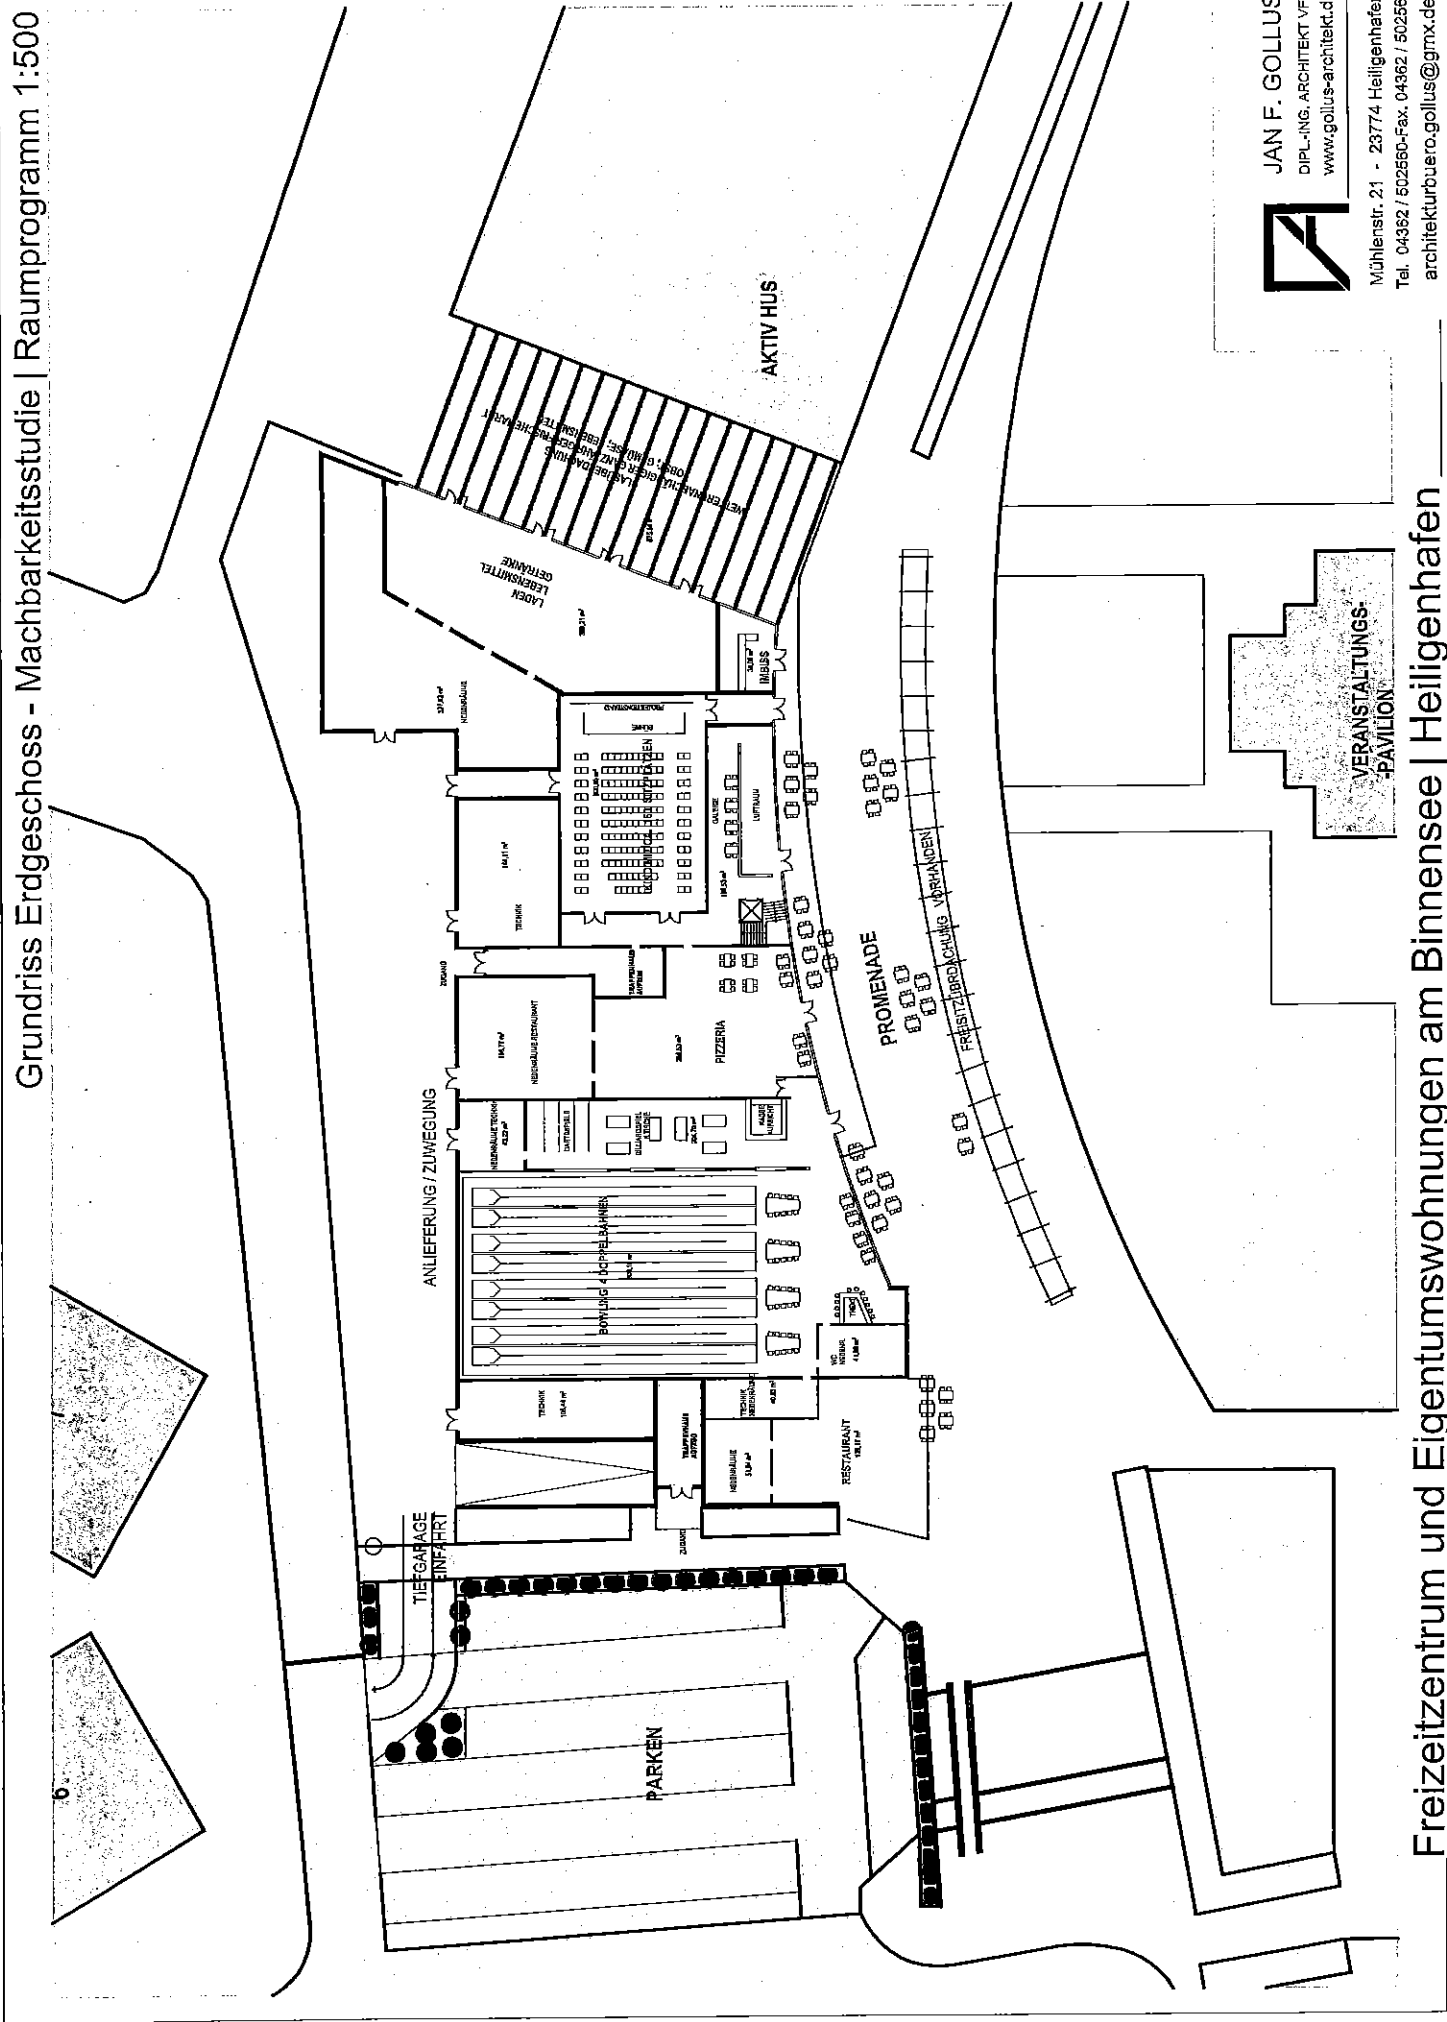

JAN F. GOLLUS
 DIPL.-ING. ARCHITEKT VFA
 www.gollus-architekt.de

Mühlenstr. 21 - 23774 Heiligenhafen
 Tel. 04362 / 502560-Fax: 04362 / 502561
 architekturbuero.gollus@gmx.de



Grundriss 1. und 2. Obergeschoss - Wohnen 1:500

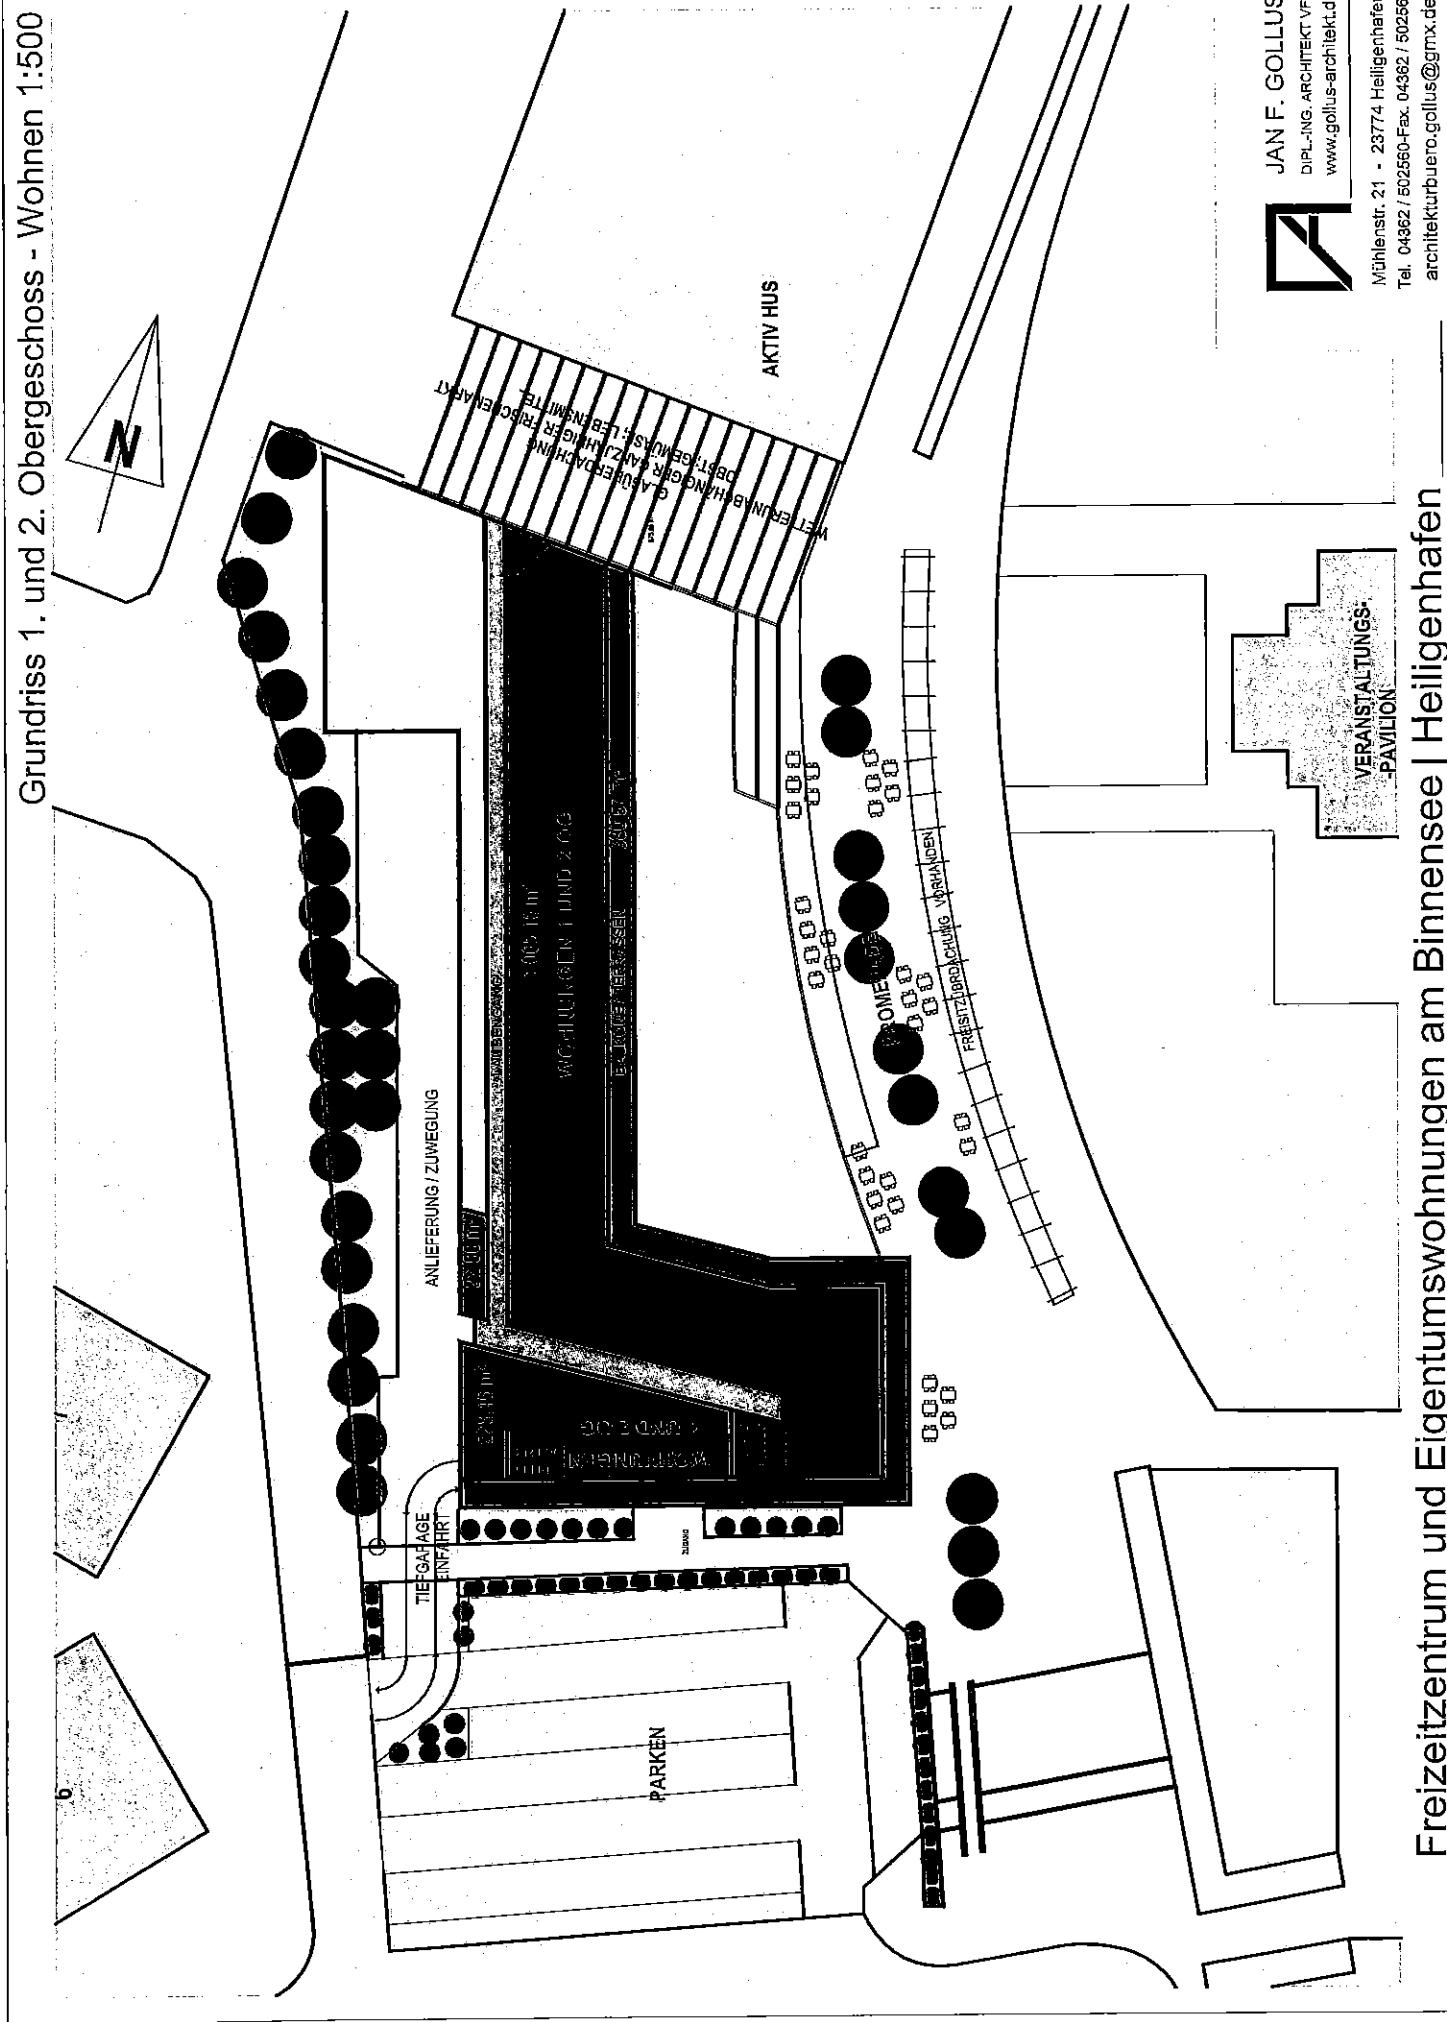


JAN F. GOLLUS
 DIPLOM-ING. ARCHITEKT VFA
 www.gollus-architekt.de
 Mühlenstr. 21 - 23774 Heiligenhafen
 Tel. 04362 / 502560-Fax. 04362 / 502561
 architekturbuero.gollus@gmx.de

Freizeitzentrum und Eigentumswohnungen am Binnensee | Heiligenhafen


Grundriss 3. - 5. Obergeschoss - Wohnen 1:500

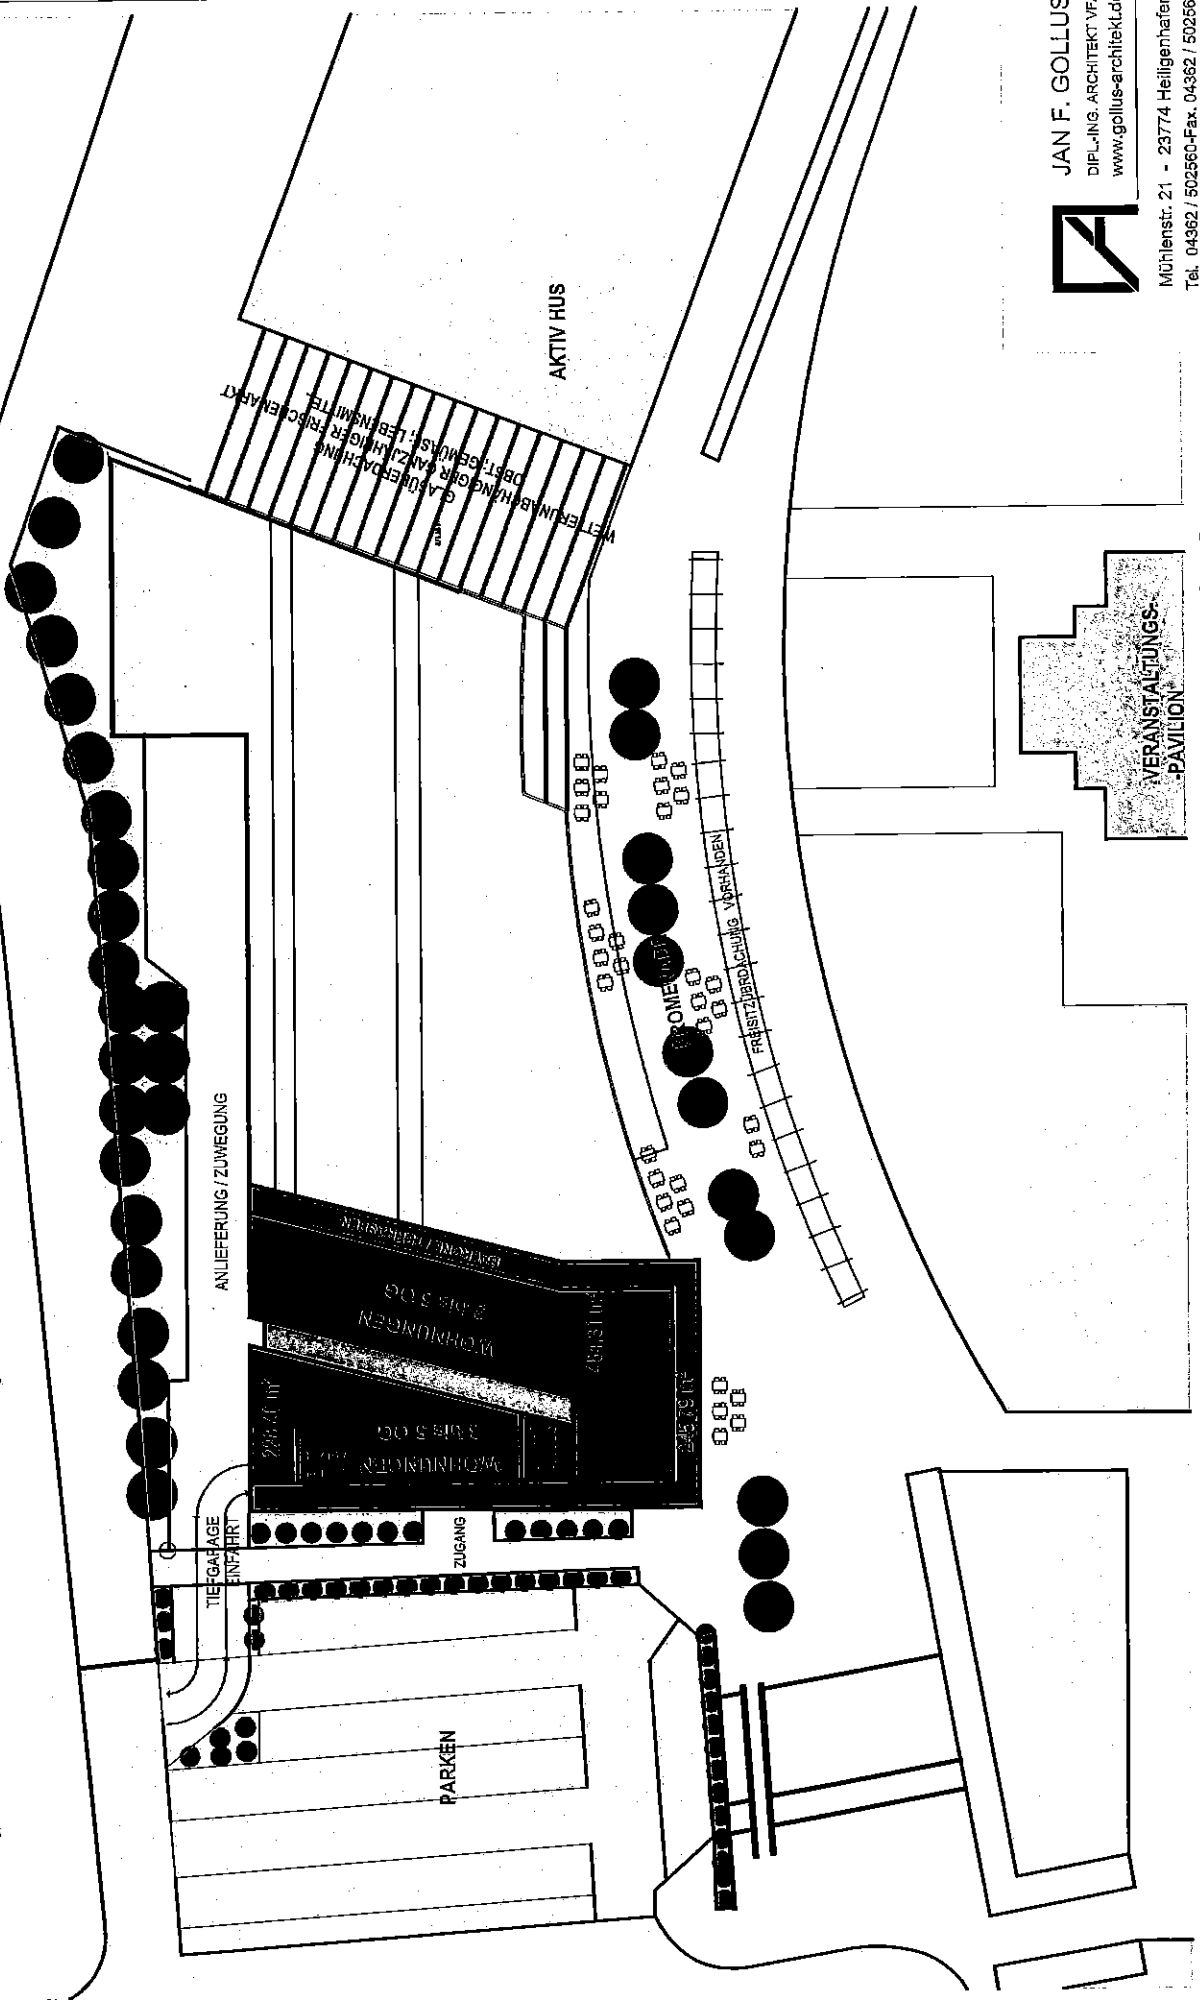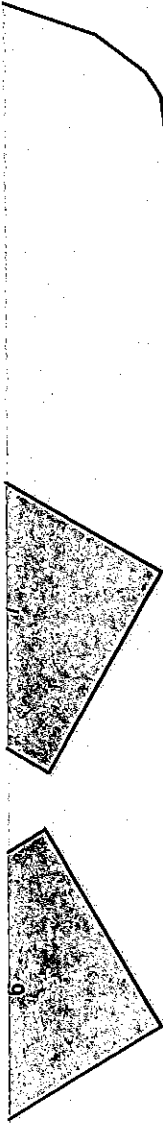

JAN F. GOLLUS
 DIPLOM-ING. ARCHITEKT VFA
 www.gollus-erchitektur.de
 Mühlenstr. 21 - 23774 Heiligenhafen
 Tel. 04362 / 502560-Fax. 04362 / 502561
 architekturbuero.gollus@gmx.de





Grundriss 6. - 8. Obergeschoss - Wohnen 1:500

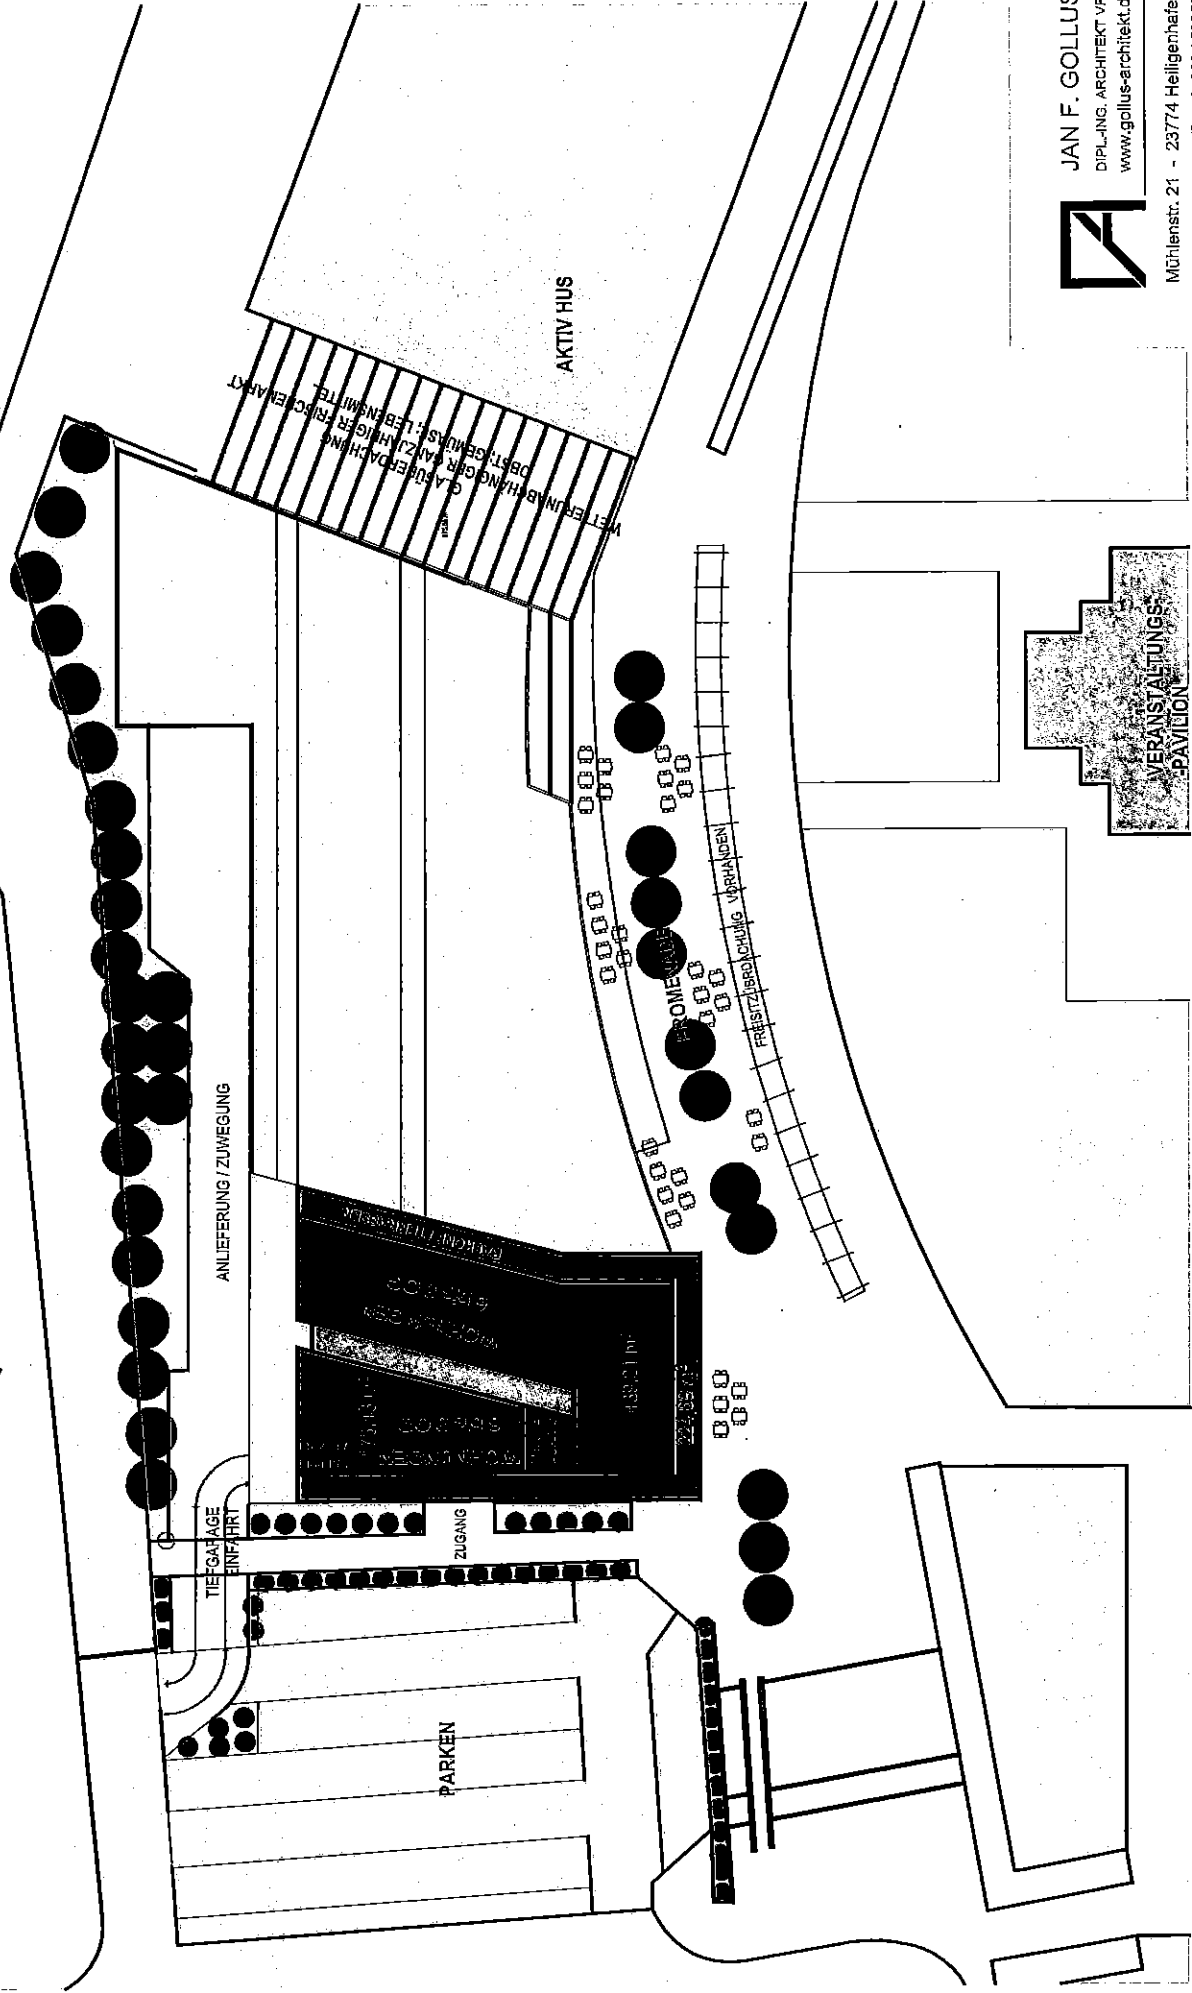

JAN F. GOLLUS
 DIPL.-ING. ARCHITEKT VFA
 www.gollus-architekt.de
 Mühlenstr. 21 - 23774 Heiligenhafen
 Tel. 04362 / 502560-Fax. 04362 / 502561
 architekturbuero.gollus@gmx.de


Grundriss 9. Obergeschoss/Staffelgeschoss - Restaurant 1:500

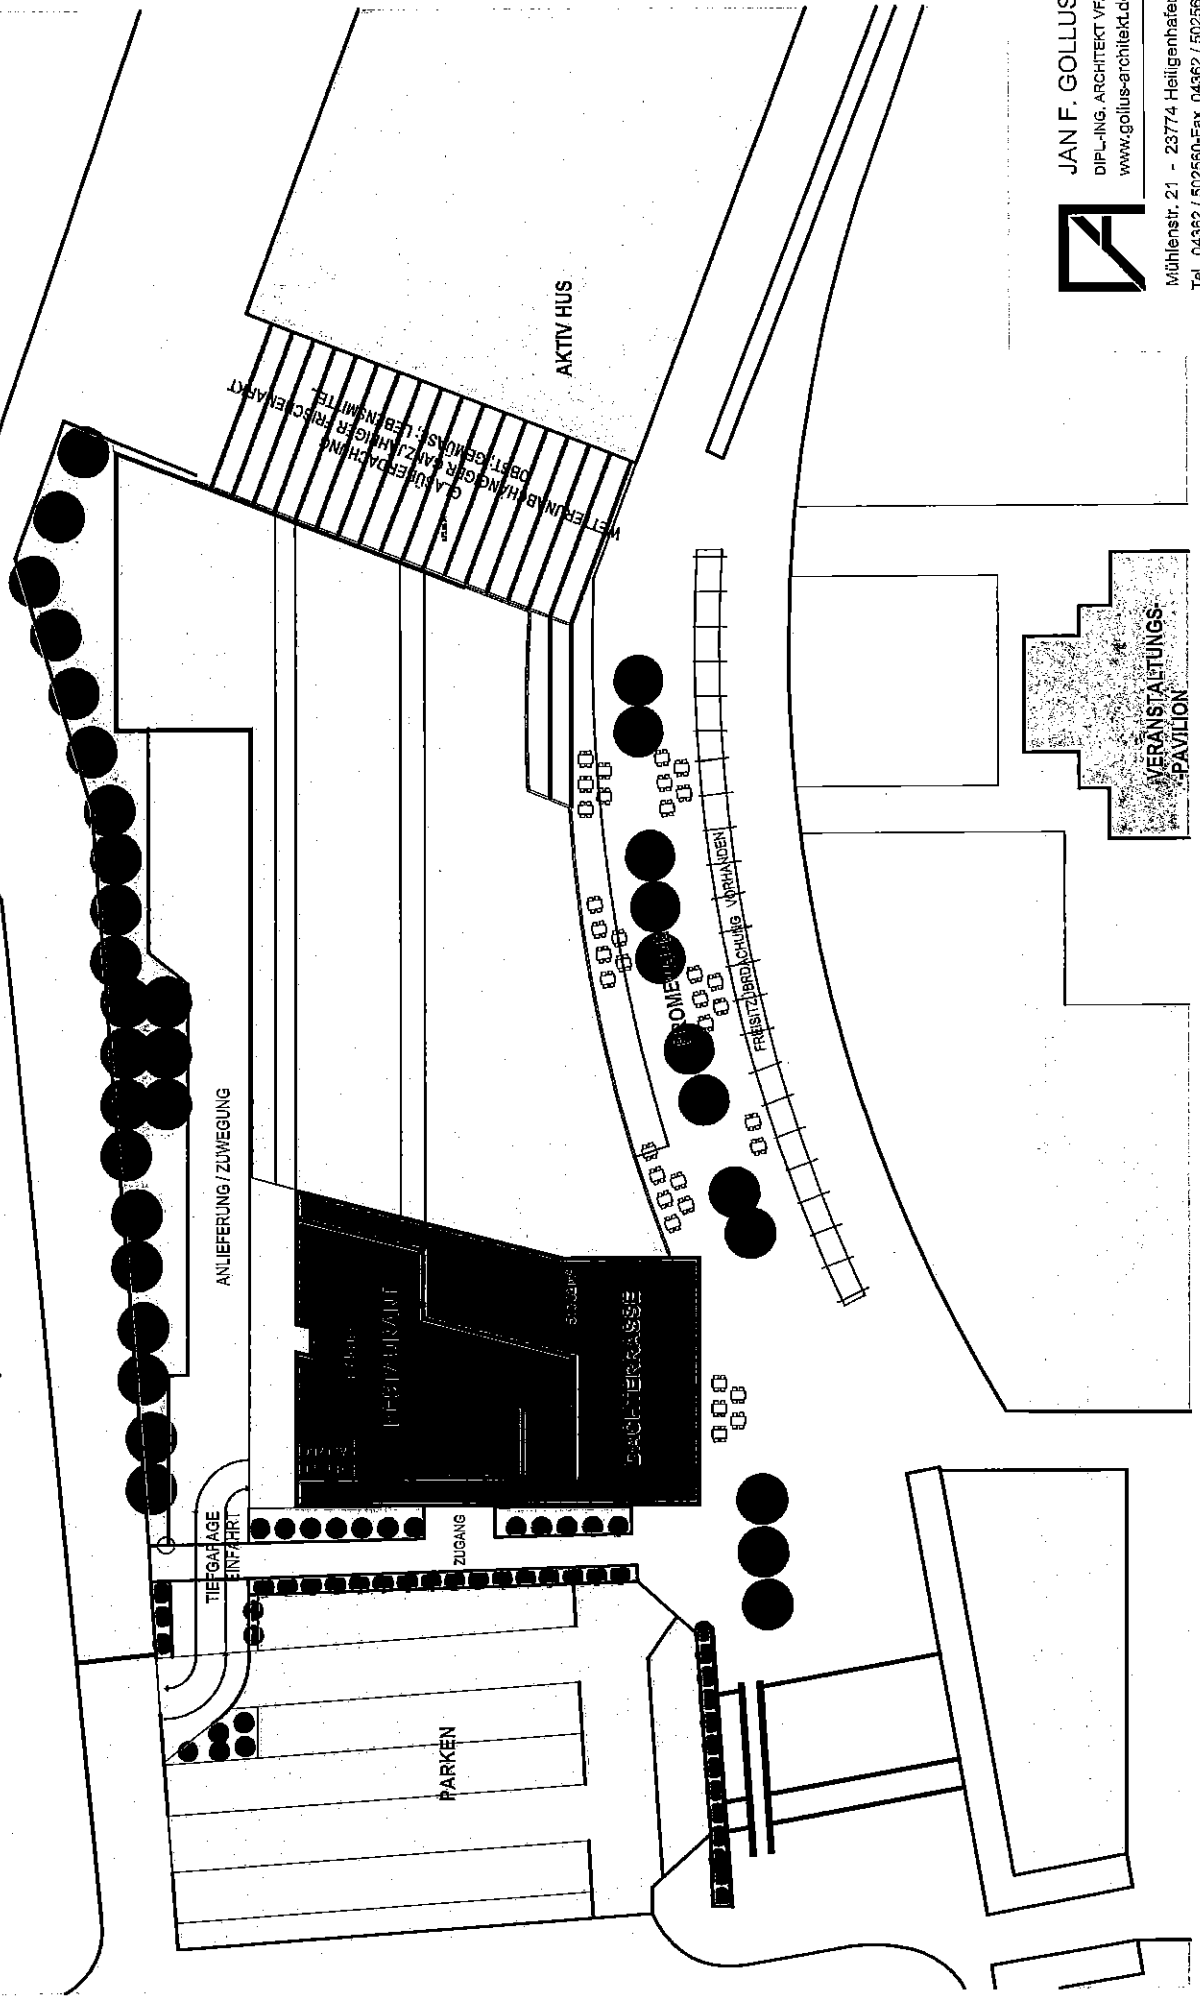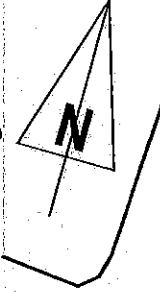

JAN F. GOLLUS
 DIPL.-ING. ARCHITEKT VFA
 www.gollus-architekt.de
 Mühlenstr. 21 - 23774 Heiligenhafen
 Tel. 04362 / 502560-Fax. 04362 / 502561
 architekturbuero.gollus@gmx.de



Imbiss

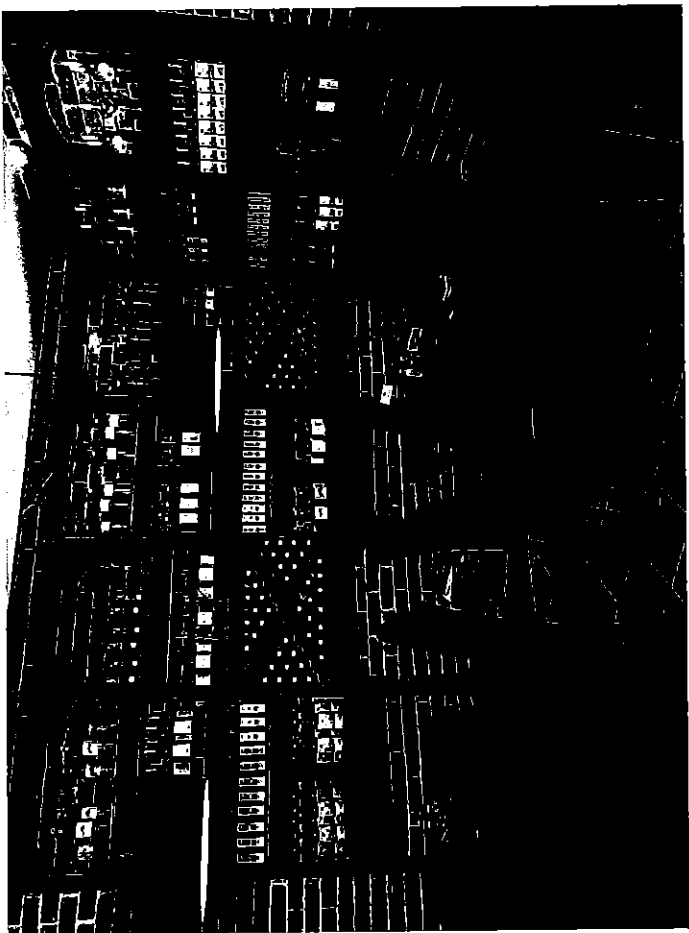


Restaurant




JAN F. GOLLUS
DIPL.-ING. ARCHITEKT VFA
www.gollus-architekt.de

Mühlenstr. 21 - 23774 Heiligenhafen
Tel. 04362 / 502560-Fax. 04362 / 502561
architekturbuero.gollus@gmx.de


Beispiele

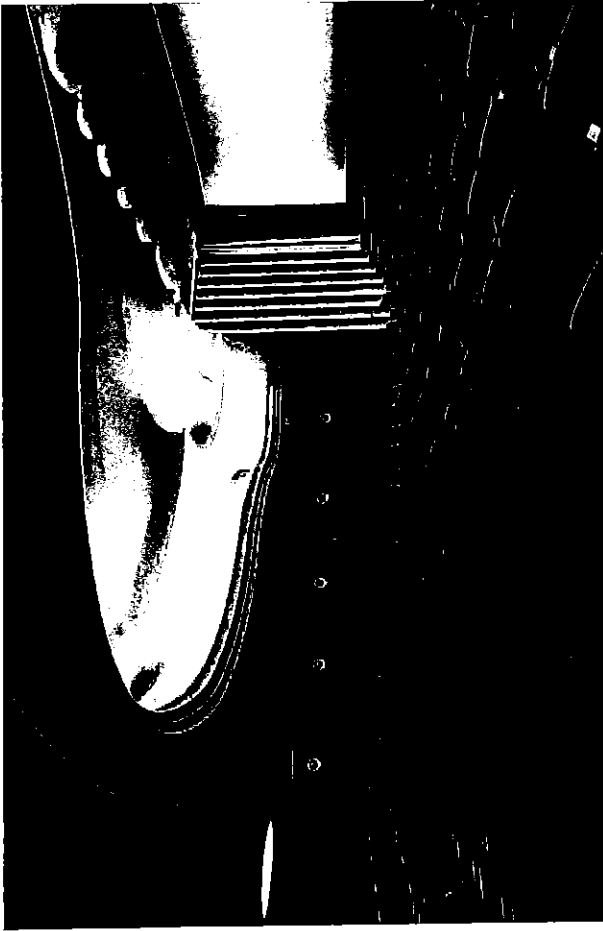


Kinosaal

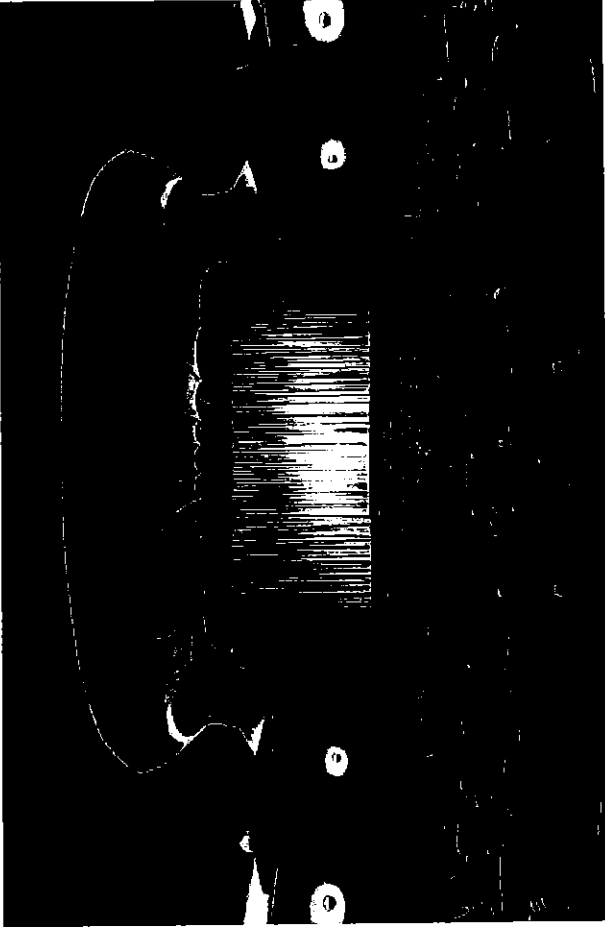

Kinosaal

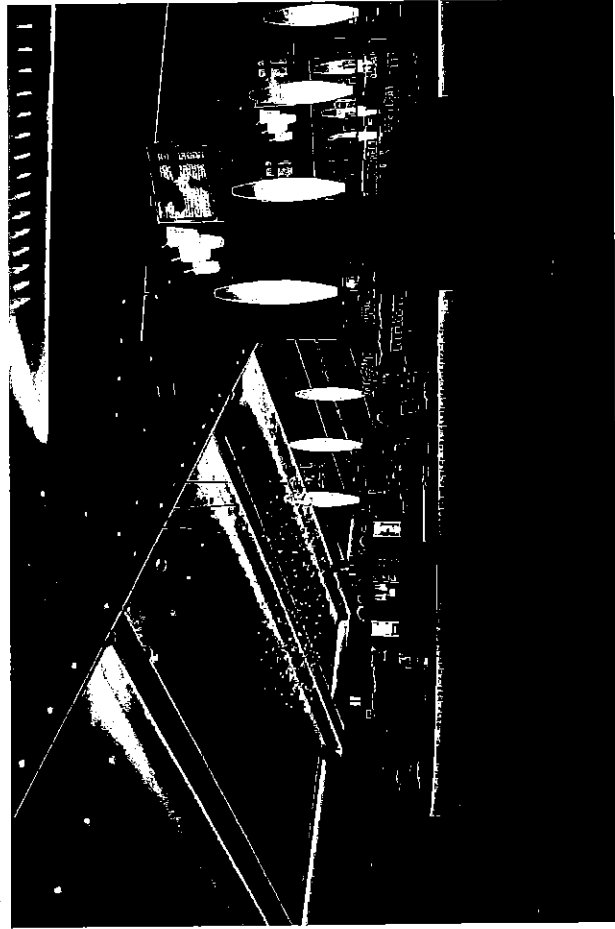

Service/Kasse Kino

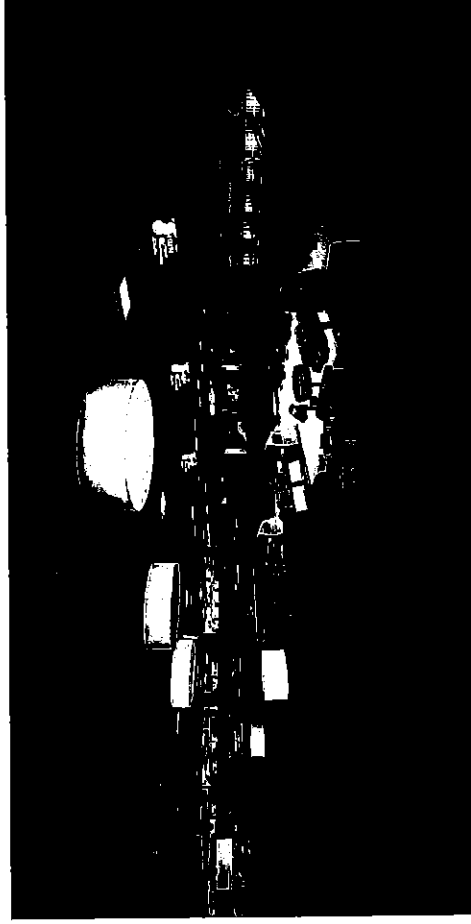

Bowling



JAN F. GOLLUS
DIPL.-ING. ARCHITEKT VFA
www.gollus-architekt.de

Mühlenstr. 21 - 23774 Heiligenhafen
Tel. 04362 / 502560-Fax. 04362 / 502561
architekturbuero.gollus@gmx.de

Freizeitzentrum und Eigentumswohnungen am Binnensee | Heiligenhafen _____

Beispiele SkyBar 1



Freizeitzentrum und Eigentumswohnungen am Binnensee | Heiligenhafen



JAN F. GOLLUS
DIP.-ING. ARCHITEKT VFA
www.gollus-architekt.de

Mühlenstr. 21 - 23774 Heiligenhafen
Tel. 04362 / 502560-Fax. 04362 / 502561
architekturbuero.gollus@gmx.de