

**BAUVORHABEN:**  
 Wohnen im Park  
 Entwicklung eines Neubauprojekts  








Lageplan mit Darstellung Feuerwehrräumen

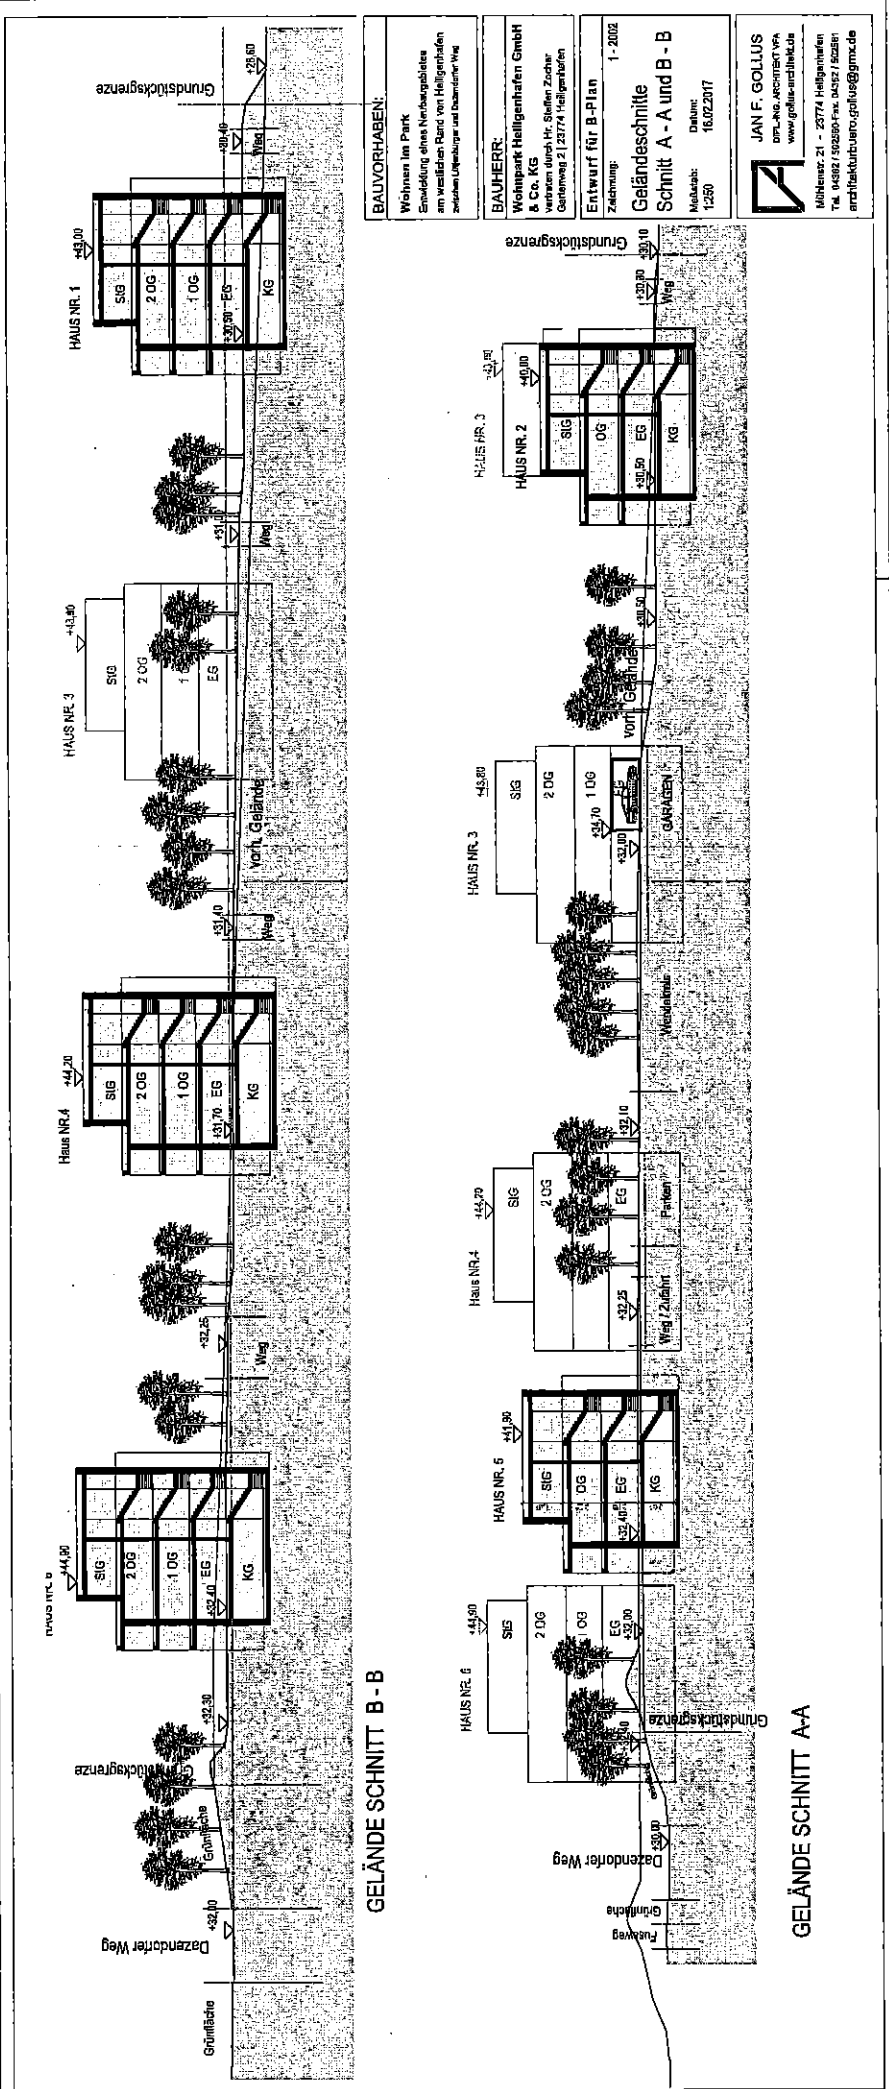

GELÄNDE SCHNITT B - B

GELÄNDE SCHNITT A - A

**BAUVORHABEN:**  
 Wohnen im Park  
 Entwicklung eines Neubaugebietes  
 am westlichen Rand von Heiligenhafen  
 zwischen Uferweg und Dazendorfer Weg

**BAUHERR:**  
 Wohnpark Heiligenhafen GmbH  
 Gartenweg 2 | 23774 Heiligenhafen

**Entwurf für B-Plan**  
 1-2002

**Geländeschritte**  
 Schnitt A - A und B - B

Maßstab: Datum:  
 1:250 18.02.2017

**JAN F. GOLLUS**  
 Dipl.-Ing. Architekt/PA  
 www.gollus-architektur.de  
 Mühlentw. 21 - 23774 Heiligenhafen  
